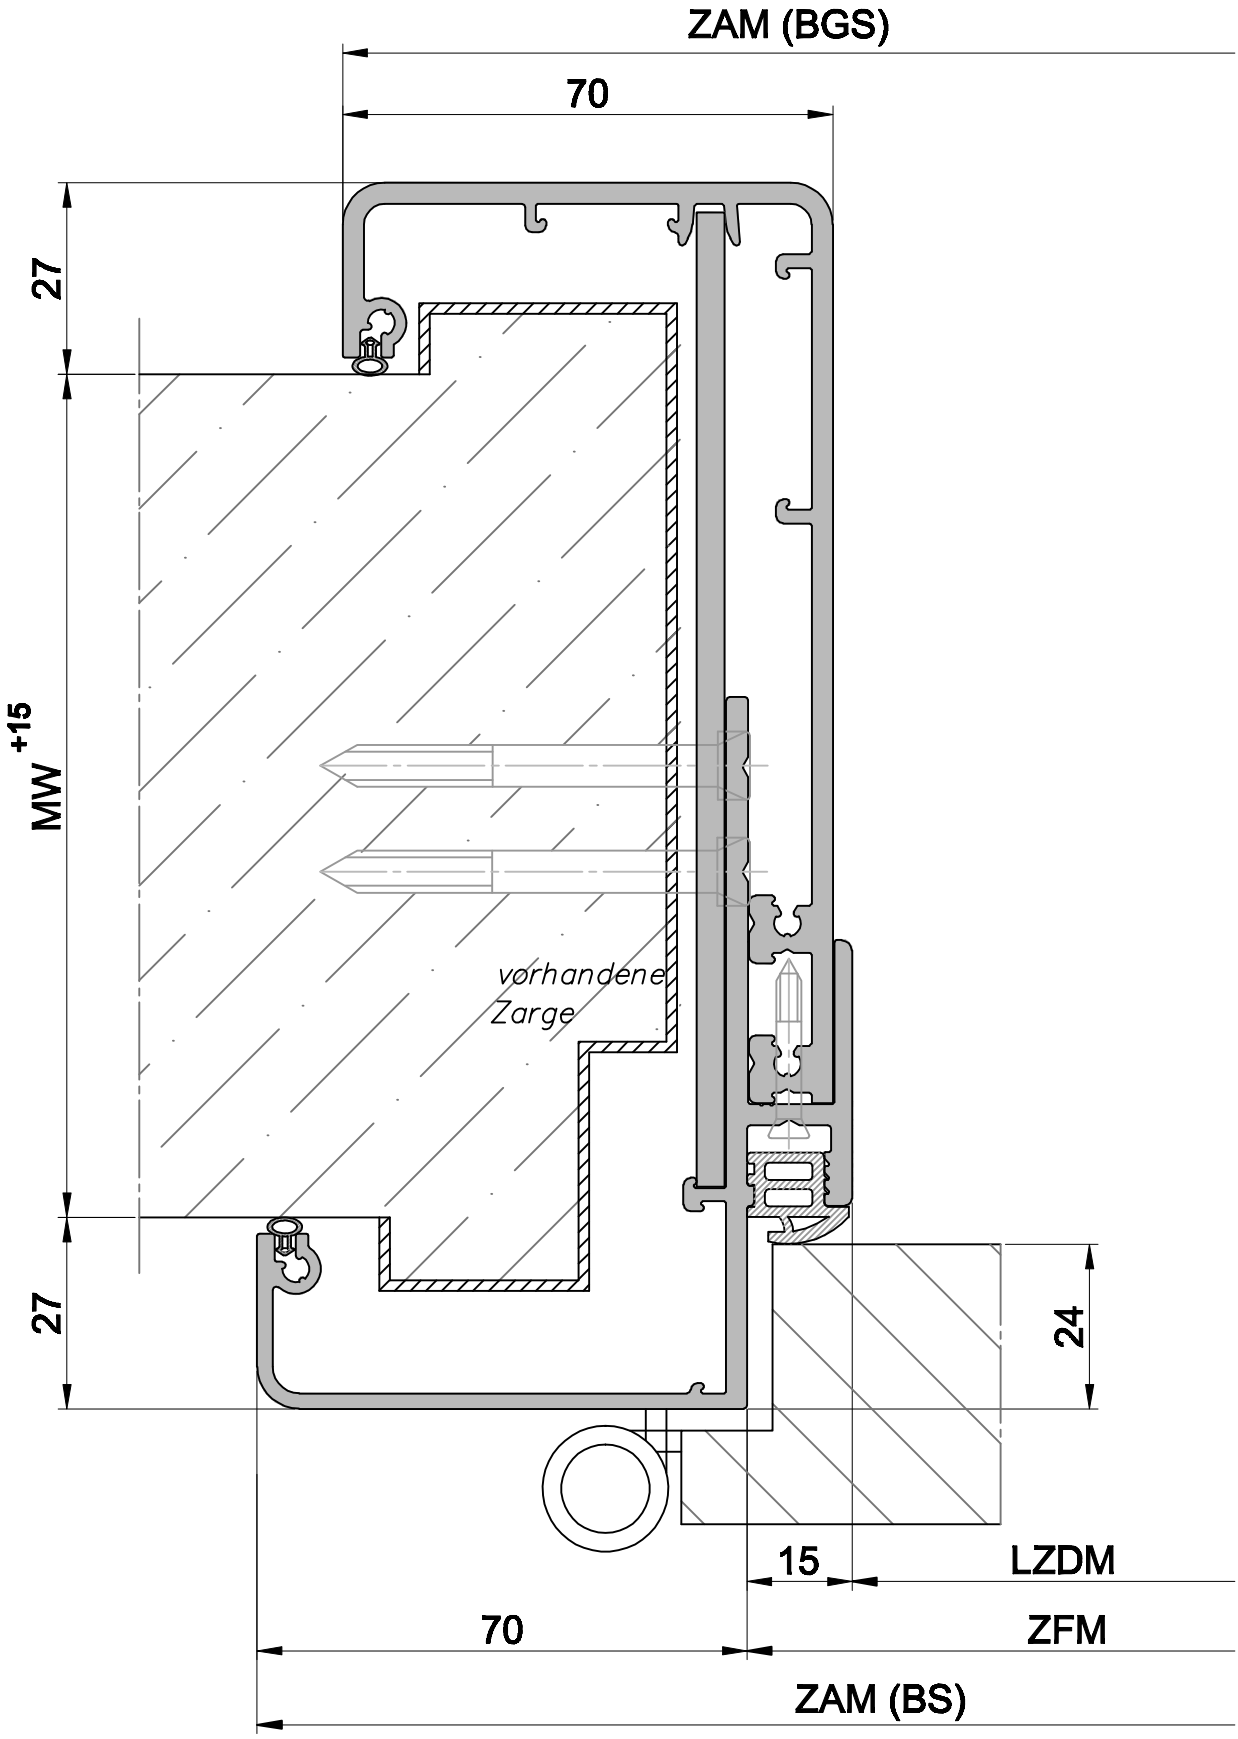

Zarge: AE 270–01.01	AE Renovierungszarge 270	ALLSTEDT EMK GmbH
Zeichnungsnr.: 270–2	für überdeckte Montage vorhandener Zargen, zweischalig, mit Wanddickenausgleich, für gefälzte Türblätter oder Glastürblätter	
	gez.: 07.05.2009 Schutzverm.: nach ISO 16016	